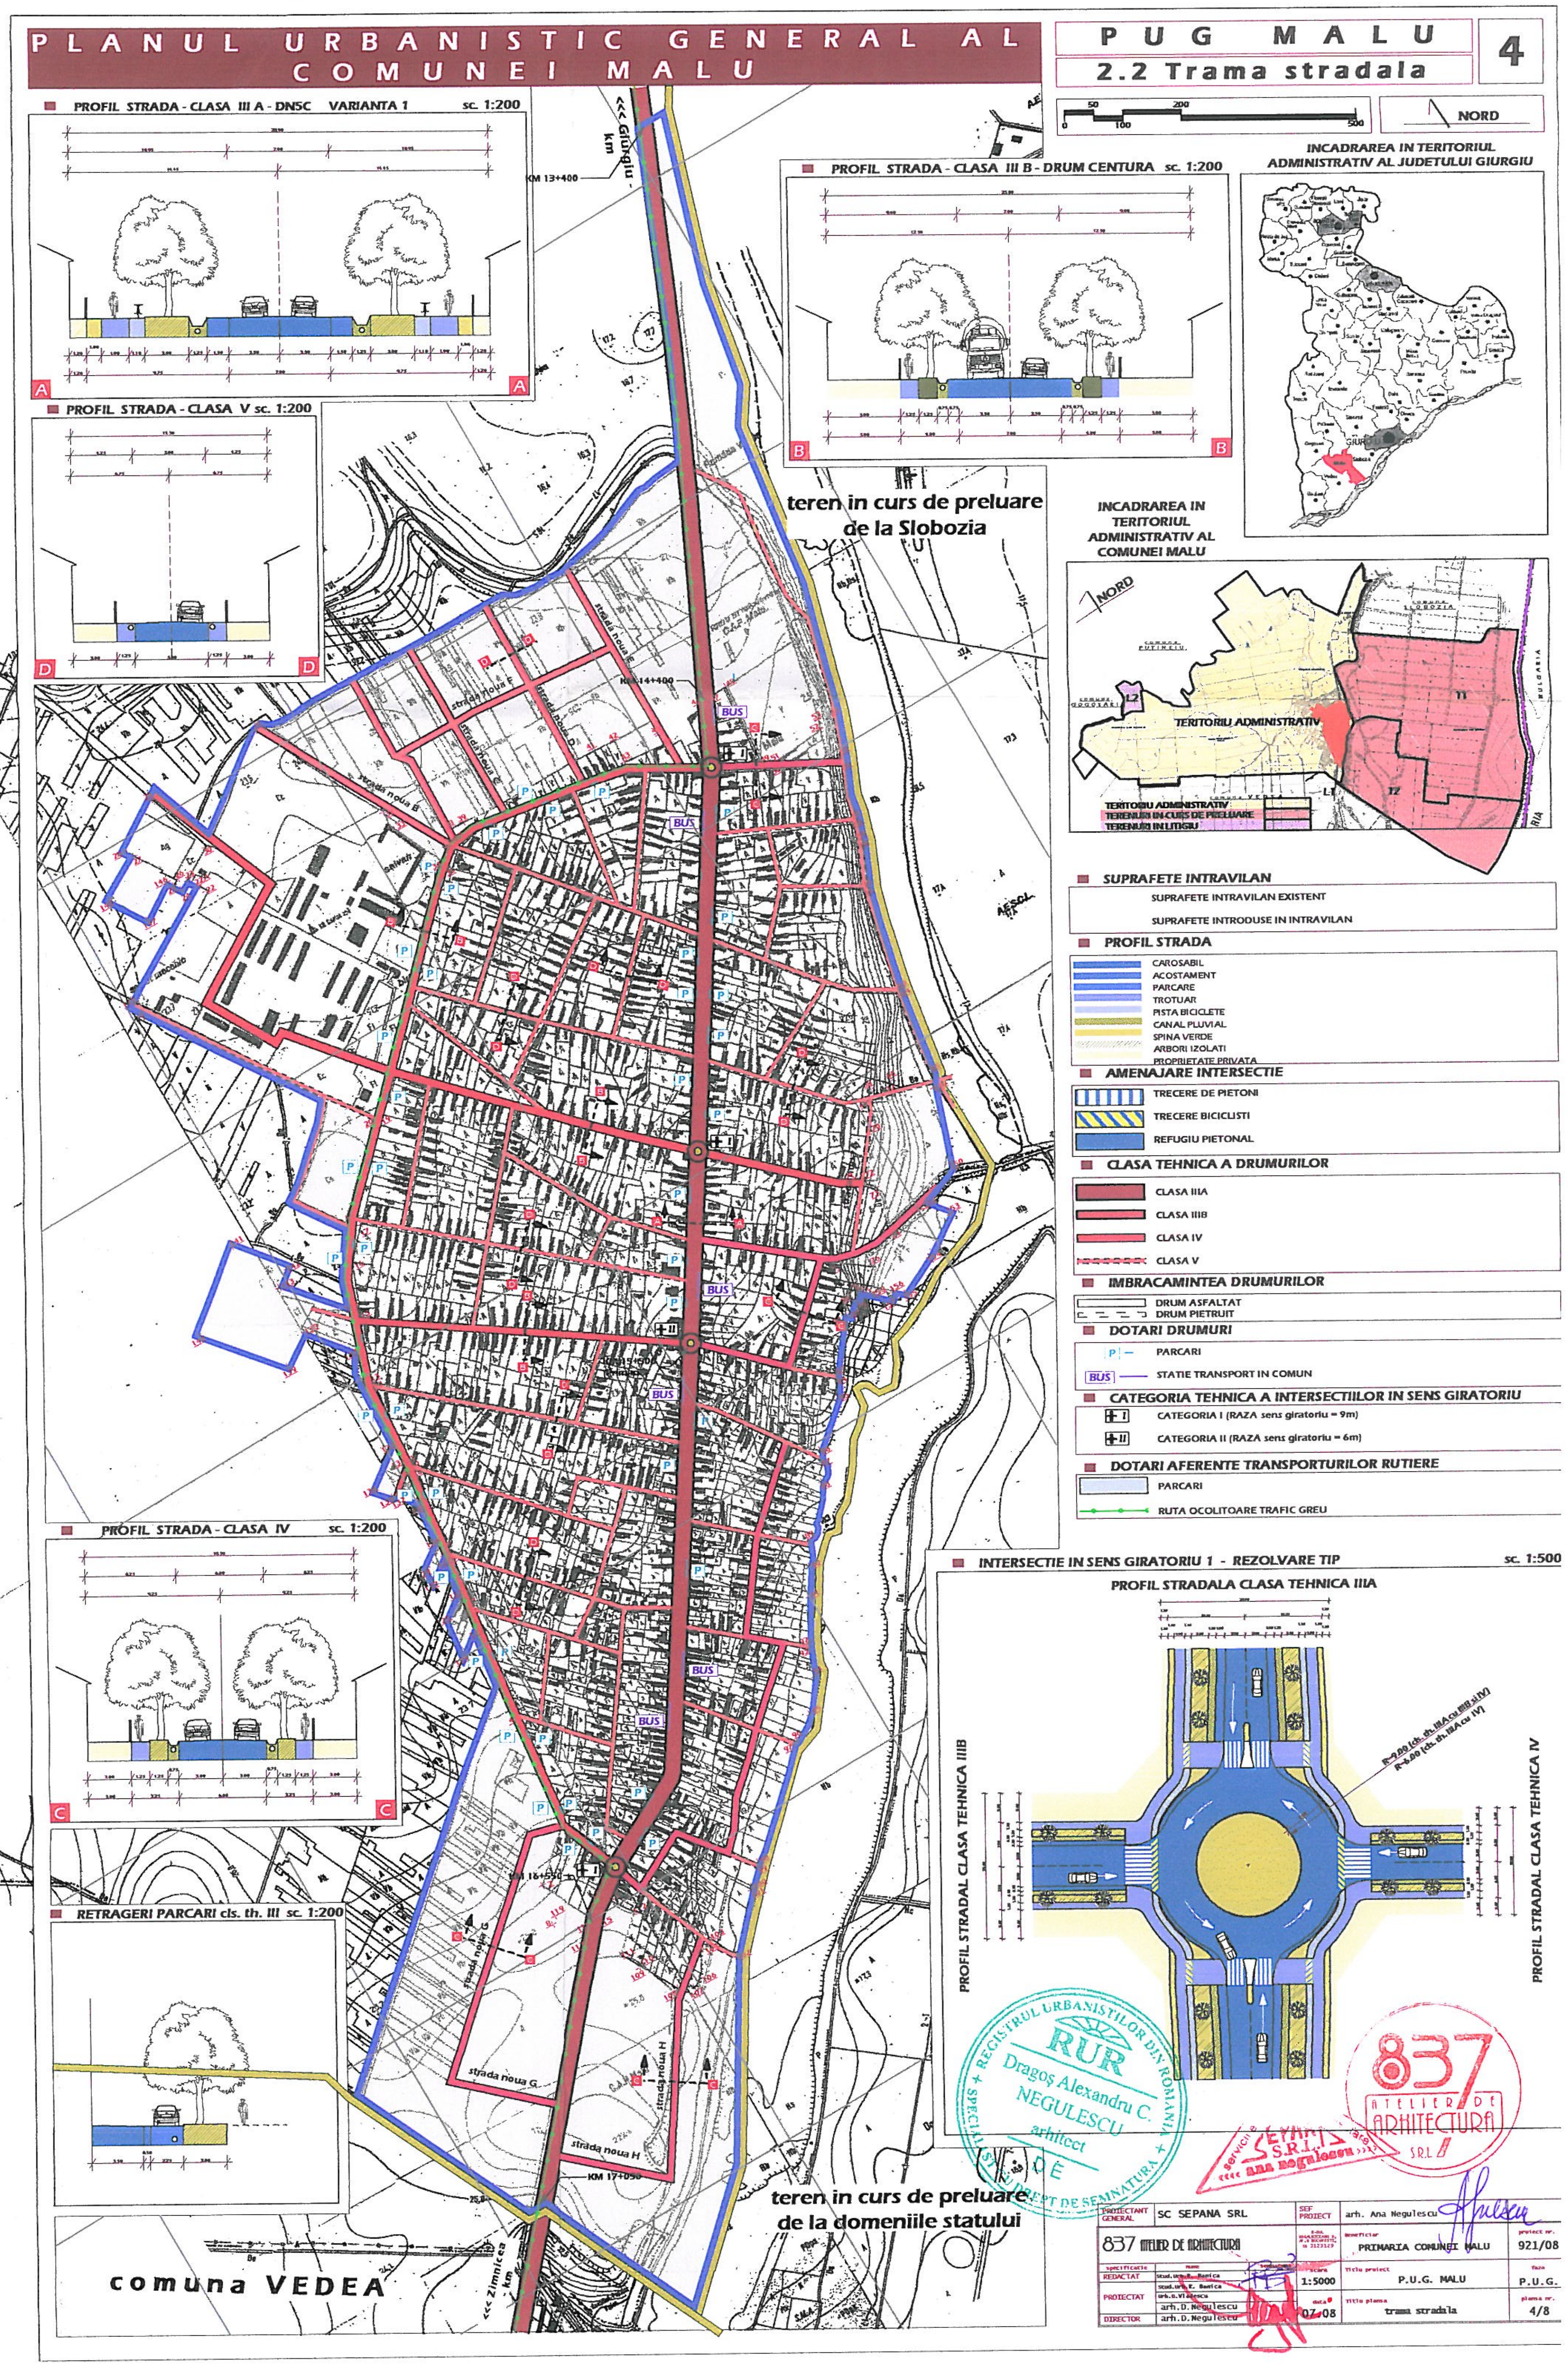
PLANUL URBANISTIC GENERAL AL COMUNEI MALU
PUG MALU
2.2 Trama stradala
4
NORD
INCADRAREA IN TERITORIUL ADMINISTRATIV AL JUDETULUI GIURGIU
INCADRAREA IN TERITORIUL ADMINISTRATIV AL COMUNEI MALU
TERITORIU ADMINISTRATIV
TERITORIU ADMINISTRATIV
TERENURI IN CURS DE PRELUARE
TERENURI IN LITIGIU
PROFIL STRADA - CLASA III A - DNSC VARIANTA 1 sc. 1:200
PROFIL STRADA - CLASA V sc. 1:200
PROFIL STRADA - CLASA III B - DRUM CENTURA sc. 1:200
PROFIL STRADA - CLASA IV sc. 1:200
RETRAGERI PARCARI cls. th. III sc. 1:200
teren in curs de preluare de la Slobozia
teren in curs de preluare de la domeniile statului
<<< Giurgiu - km
KM 13+400
KM 14+400
KM 16+550
KM 17+050
<<< Zimnicea - km
strada noua B
strada noua C
strada noua D
strada noua E
strada noua G
strada noua H
comuna VEDEA
SUPRAFETE INTRAVILAN
SUPRAFETE INTRAVILAN EXISTENT
SUPRAFETE INTRODUSE IN INTRAVILAN
PROFIL STRADA
CAROSABIL
ACOSTAMENT
PARCARE
TROTUAR
PISTA BICICLETE
CANAL PLUVIAL
SPINA VERDE
ARBORI IZOLATI
PROPRIETATE PRIVATA
AMENAJARE INTERSECTIE
TRECERE DE PIETONI
TRECERE BICICLISTI
REFUGIU PIETONAL
CLASA TEHNICA A DRUMURILOR
CLASA IIIA
CLASA IIIB
CLASA IV
CLASA V
IMBRACAMINTEA DRUMURILOR
DRUM ASFALTAT
DRUM PIETRUIT
DOTARI DRUMURI
PARCARI
STATIE TRANSPORT IN COMUN
CATEGORIA TEHNICA A INTERSECTIILOR IN SENS GIRATORIU
CATEGORIA I (RAZA sens giratoriu = 9m)
CATEGORIA II (RAZA sens giratoriu = 6m)
DOTARI AFERENTE TRANSPORTURILOR RUTIERE
PARCARI
RUTA OCOLITOARE TRAFIC GREU
INTERSECTIE IN SENS GIRATORIU 1 - REZOLVARE TIP sc. 1:500
PROFIL STRADALA CLASA TEHNICA IIIA
PROFIL STRADAL CLASA TEHNICA IIIB
PROFIL STRADAL CLASA TEHNICA IV
REGISTRUL URBANISTILOR DIN ROMANIA
RUR
Dragoş Alexandru C. NEGULESCU arhitect
837 ATELIER DE ARHITECTURA SRL
PROIECTANT GENERAL SC SEPANA SRL
837 ATELIER DE ARHITECTURA
SEF PROIECT arh. Ana Negulescu
Beneficiar PRIMARIA COMUNEI MALU
proiect nr. 921/08
Scara 1:5000
Titlu proiect P.U.G. MALU
faza P.U.G.
data 07.08
Titlu plansa trama stradala
plansa nr. 4/8
REDACTAT
PROIECTAT arh. D. Negulescu
DIRECTOR arh. D. Negulescu